


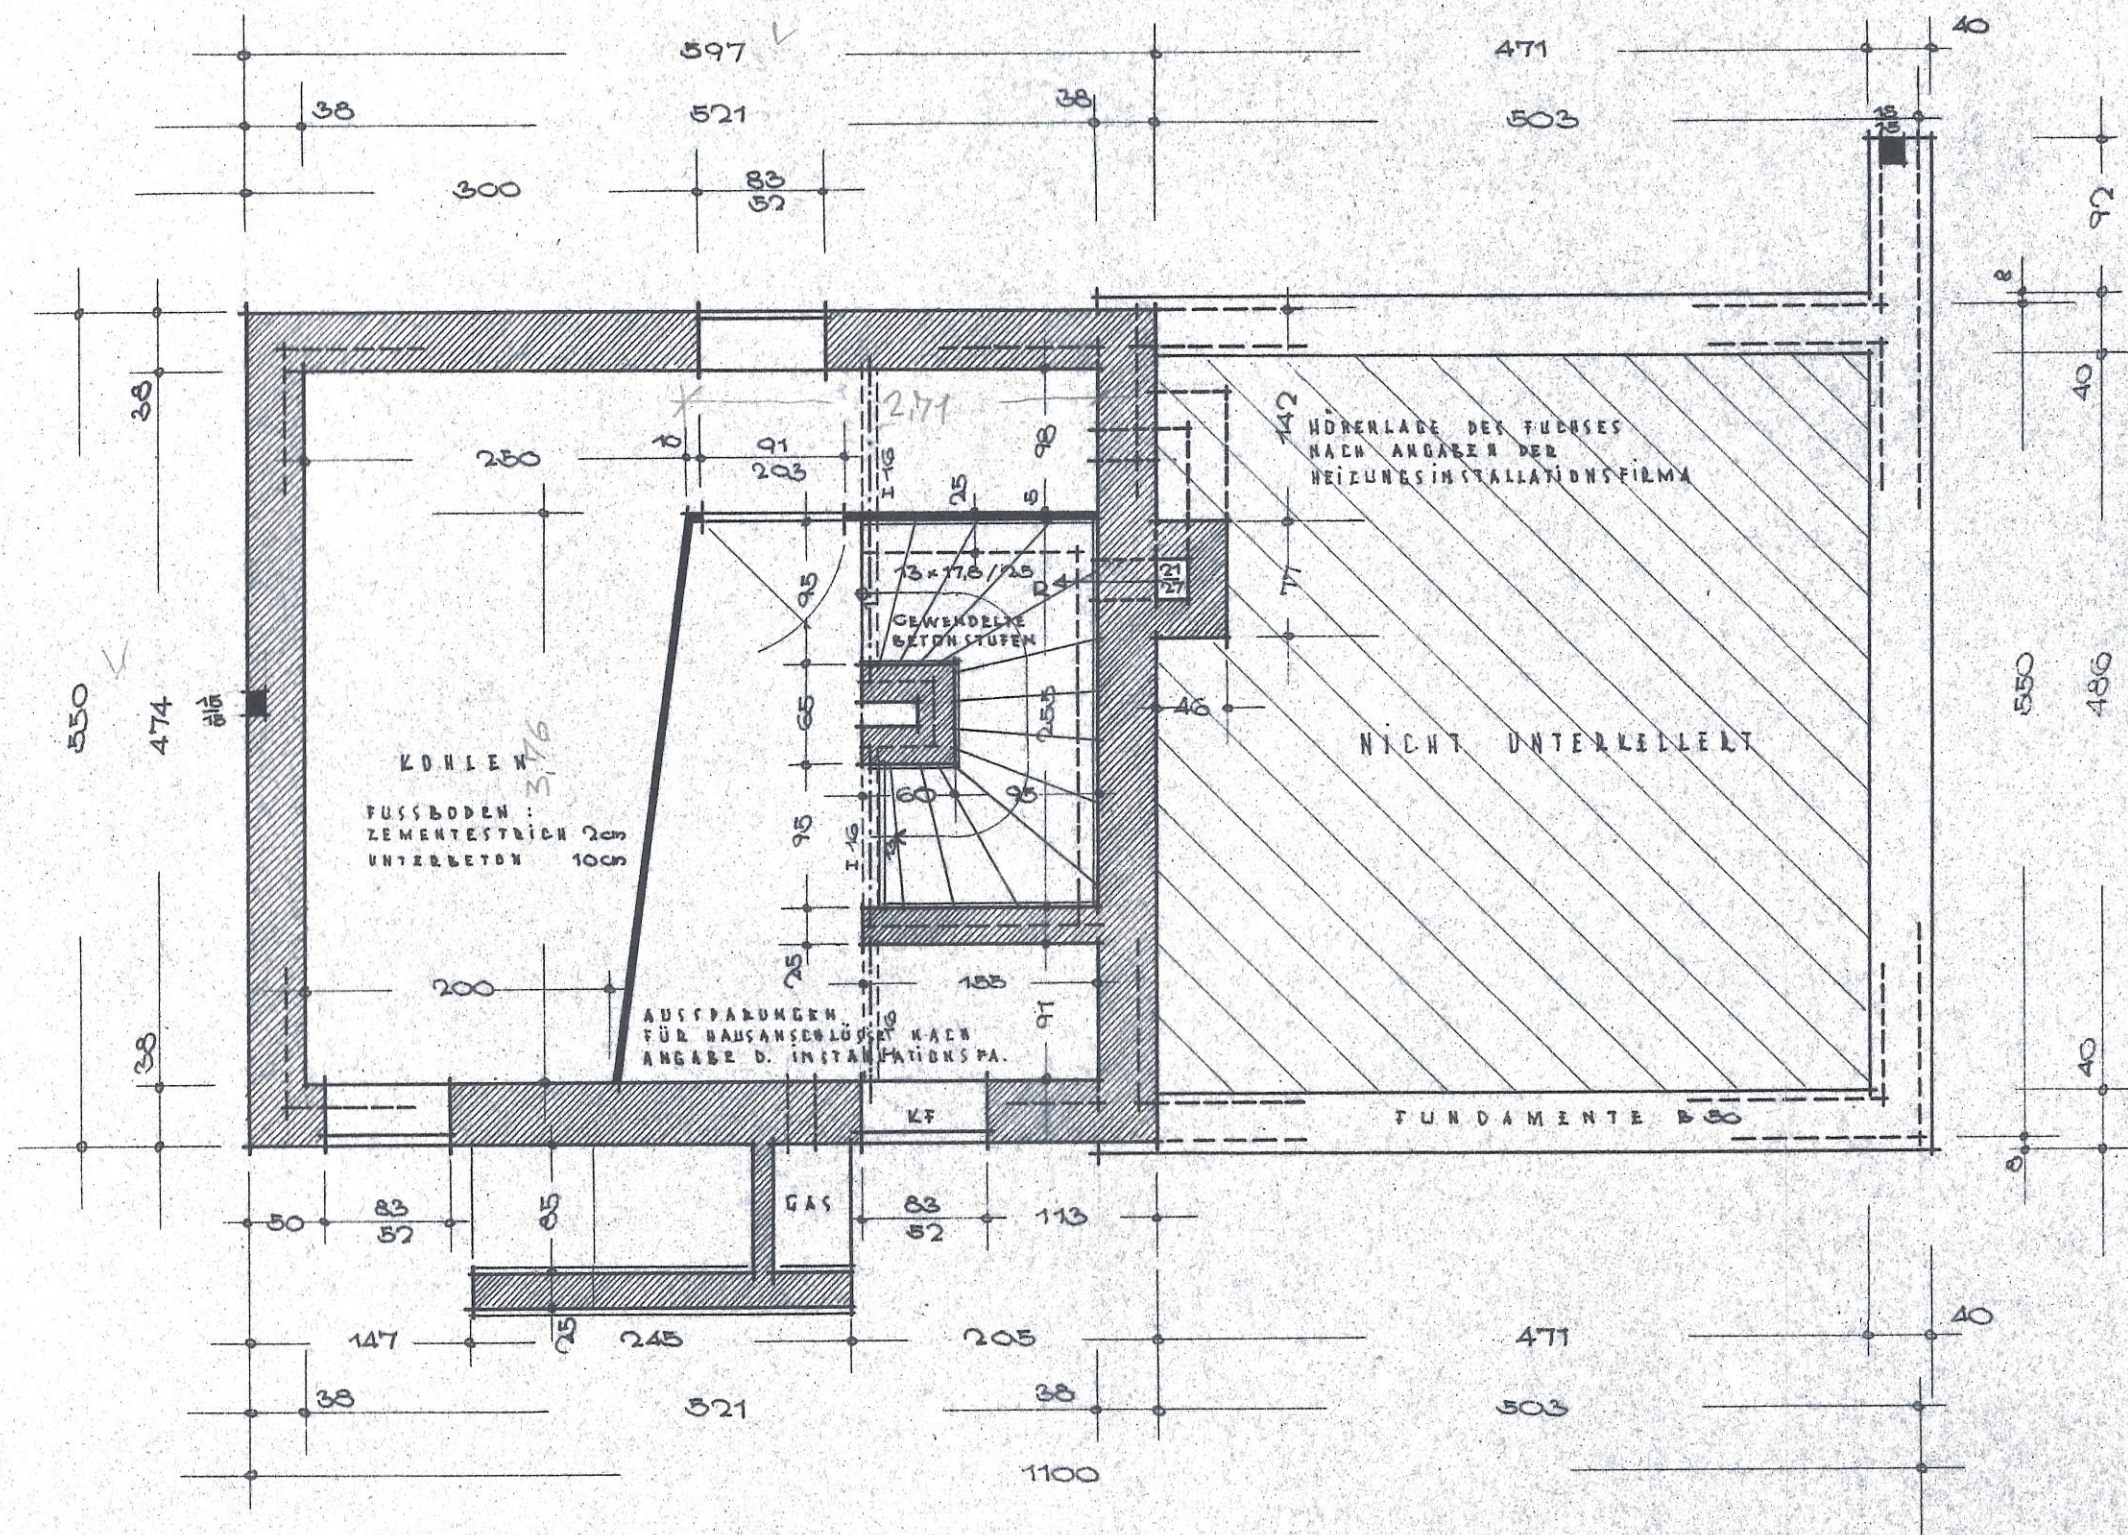

LEITUNGEN UND ANSCHLÜSSE FÜR HEIZUNG UND INSTALLATION
INNERHALB DER MASSIVDECKEN WERDEN VOR DEM BETONIEREN AUF
DER SCHALUNG VERLEGT.