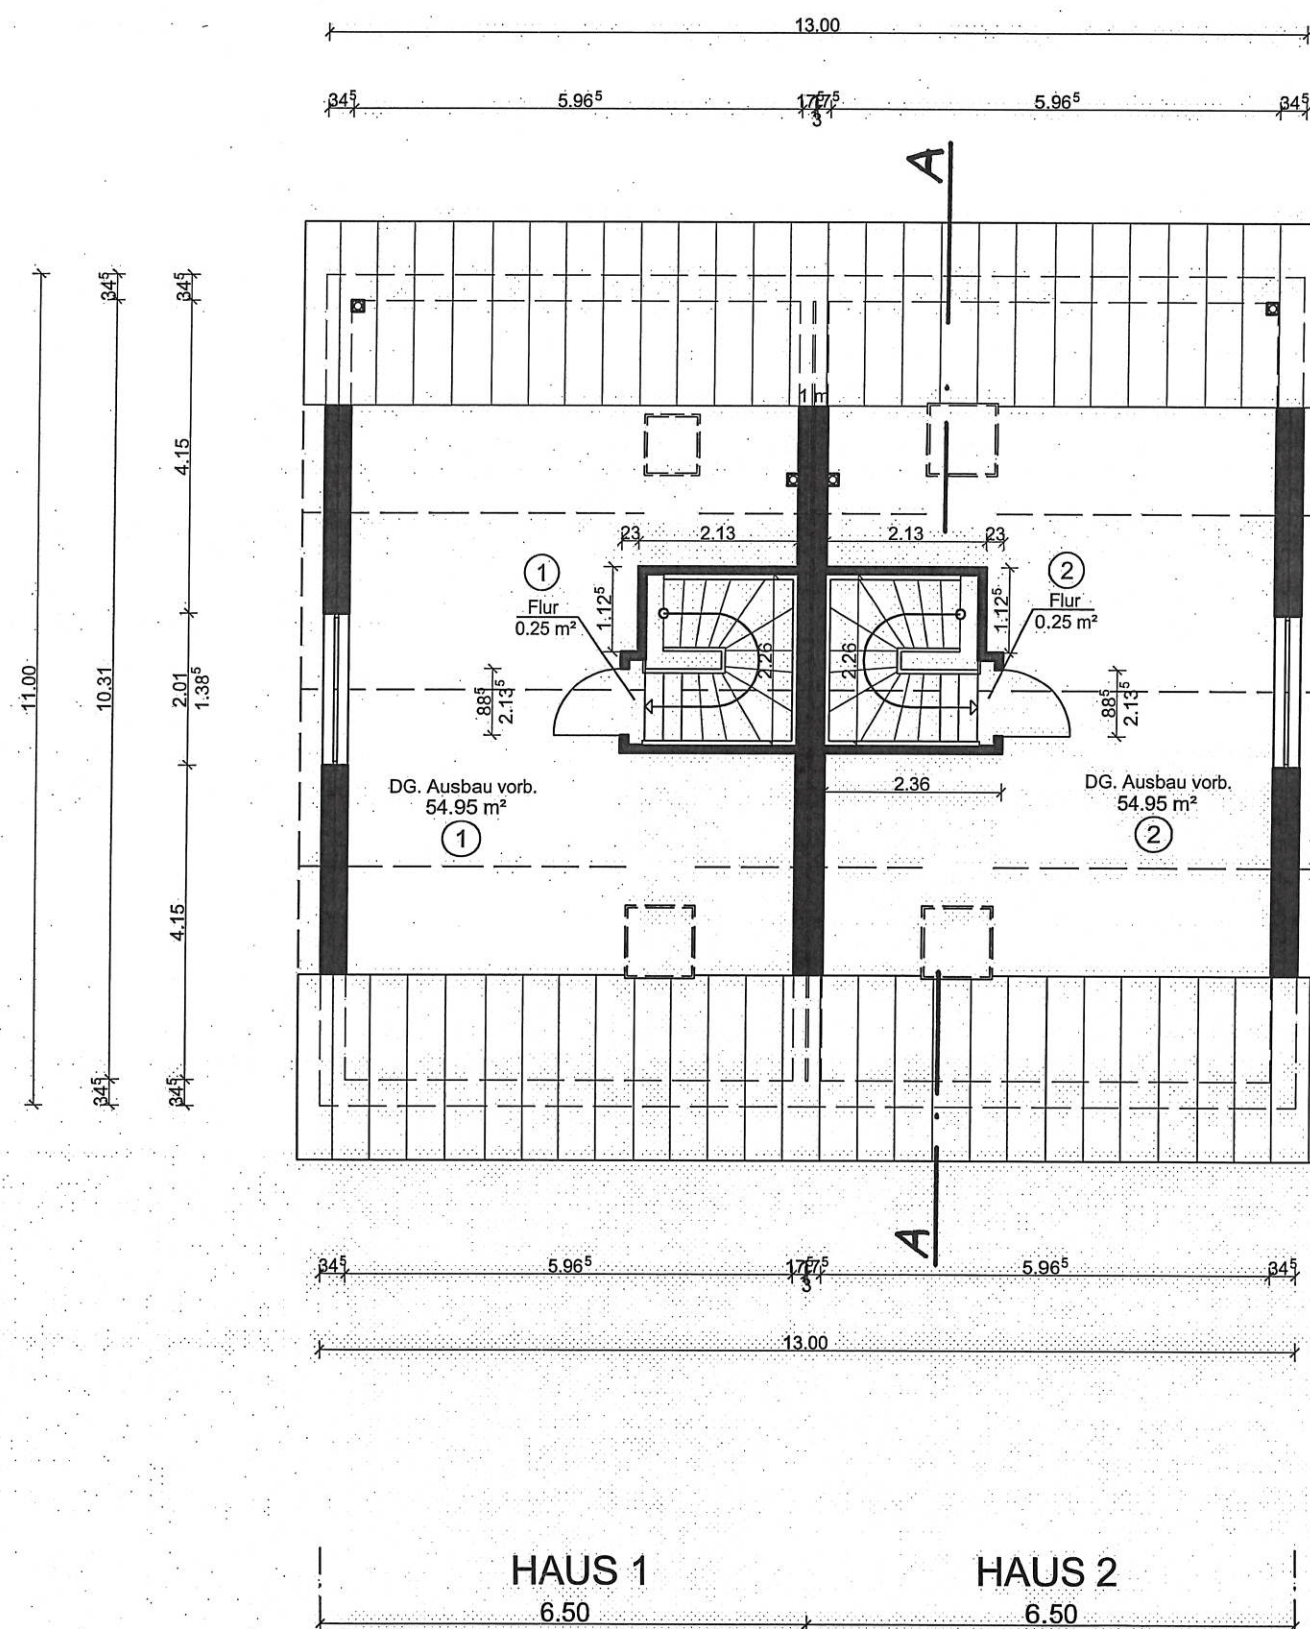


HELMA
Wohnungsbau GmbH
Zum Meersefeld 4, 31275 Lehrte
Tel.: 0 51 32 / 80 55-0, Fax: -111

Unterschrift Bauherr

Dipl.-Wirt. Ing.
Rolf Köster
HELMA Eigenheimbau AG
Zum Meersefeld 4, 31275 Lehrte
Telefon: 0 51 32 / 80 55-0, Fax: -111

Unterschrift Entwurfsverfasser

Bauvorhaben: 2 DHH; 11,00 x 13,00m; 35° SD

AZ: 2011 04 025/026 Gez.: Herr Maiwald Datum: 06.12.2012

Bauherr: HELMA Wohnungsbau GmbH

Bauort: 10318 Berlin

Straße: Carls Garten, IV. BA, Parz. 25/26

Plan: Dachgeschoss

Maßstab: 1:100

Bearb.-Stand: NZ

Änderung:	Nr.:	Gez.:	Datum:	Änderung:
Statikbüro:				
.....				