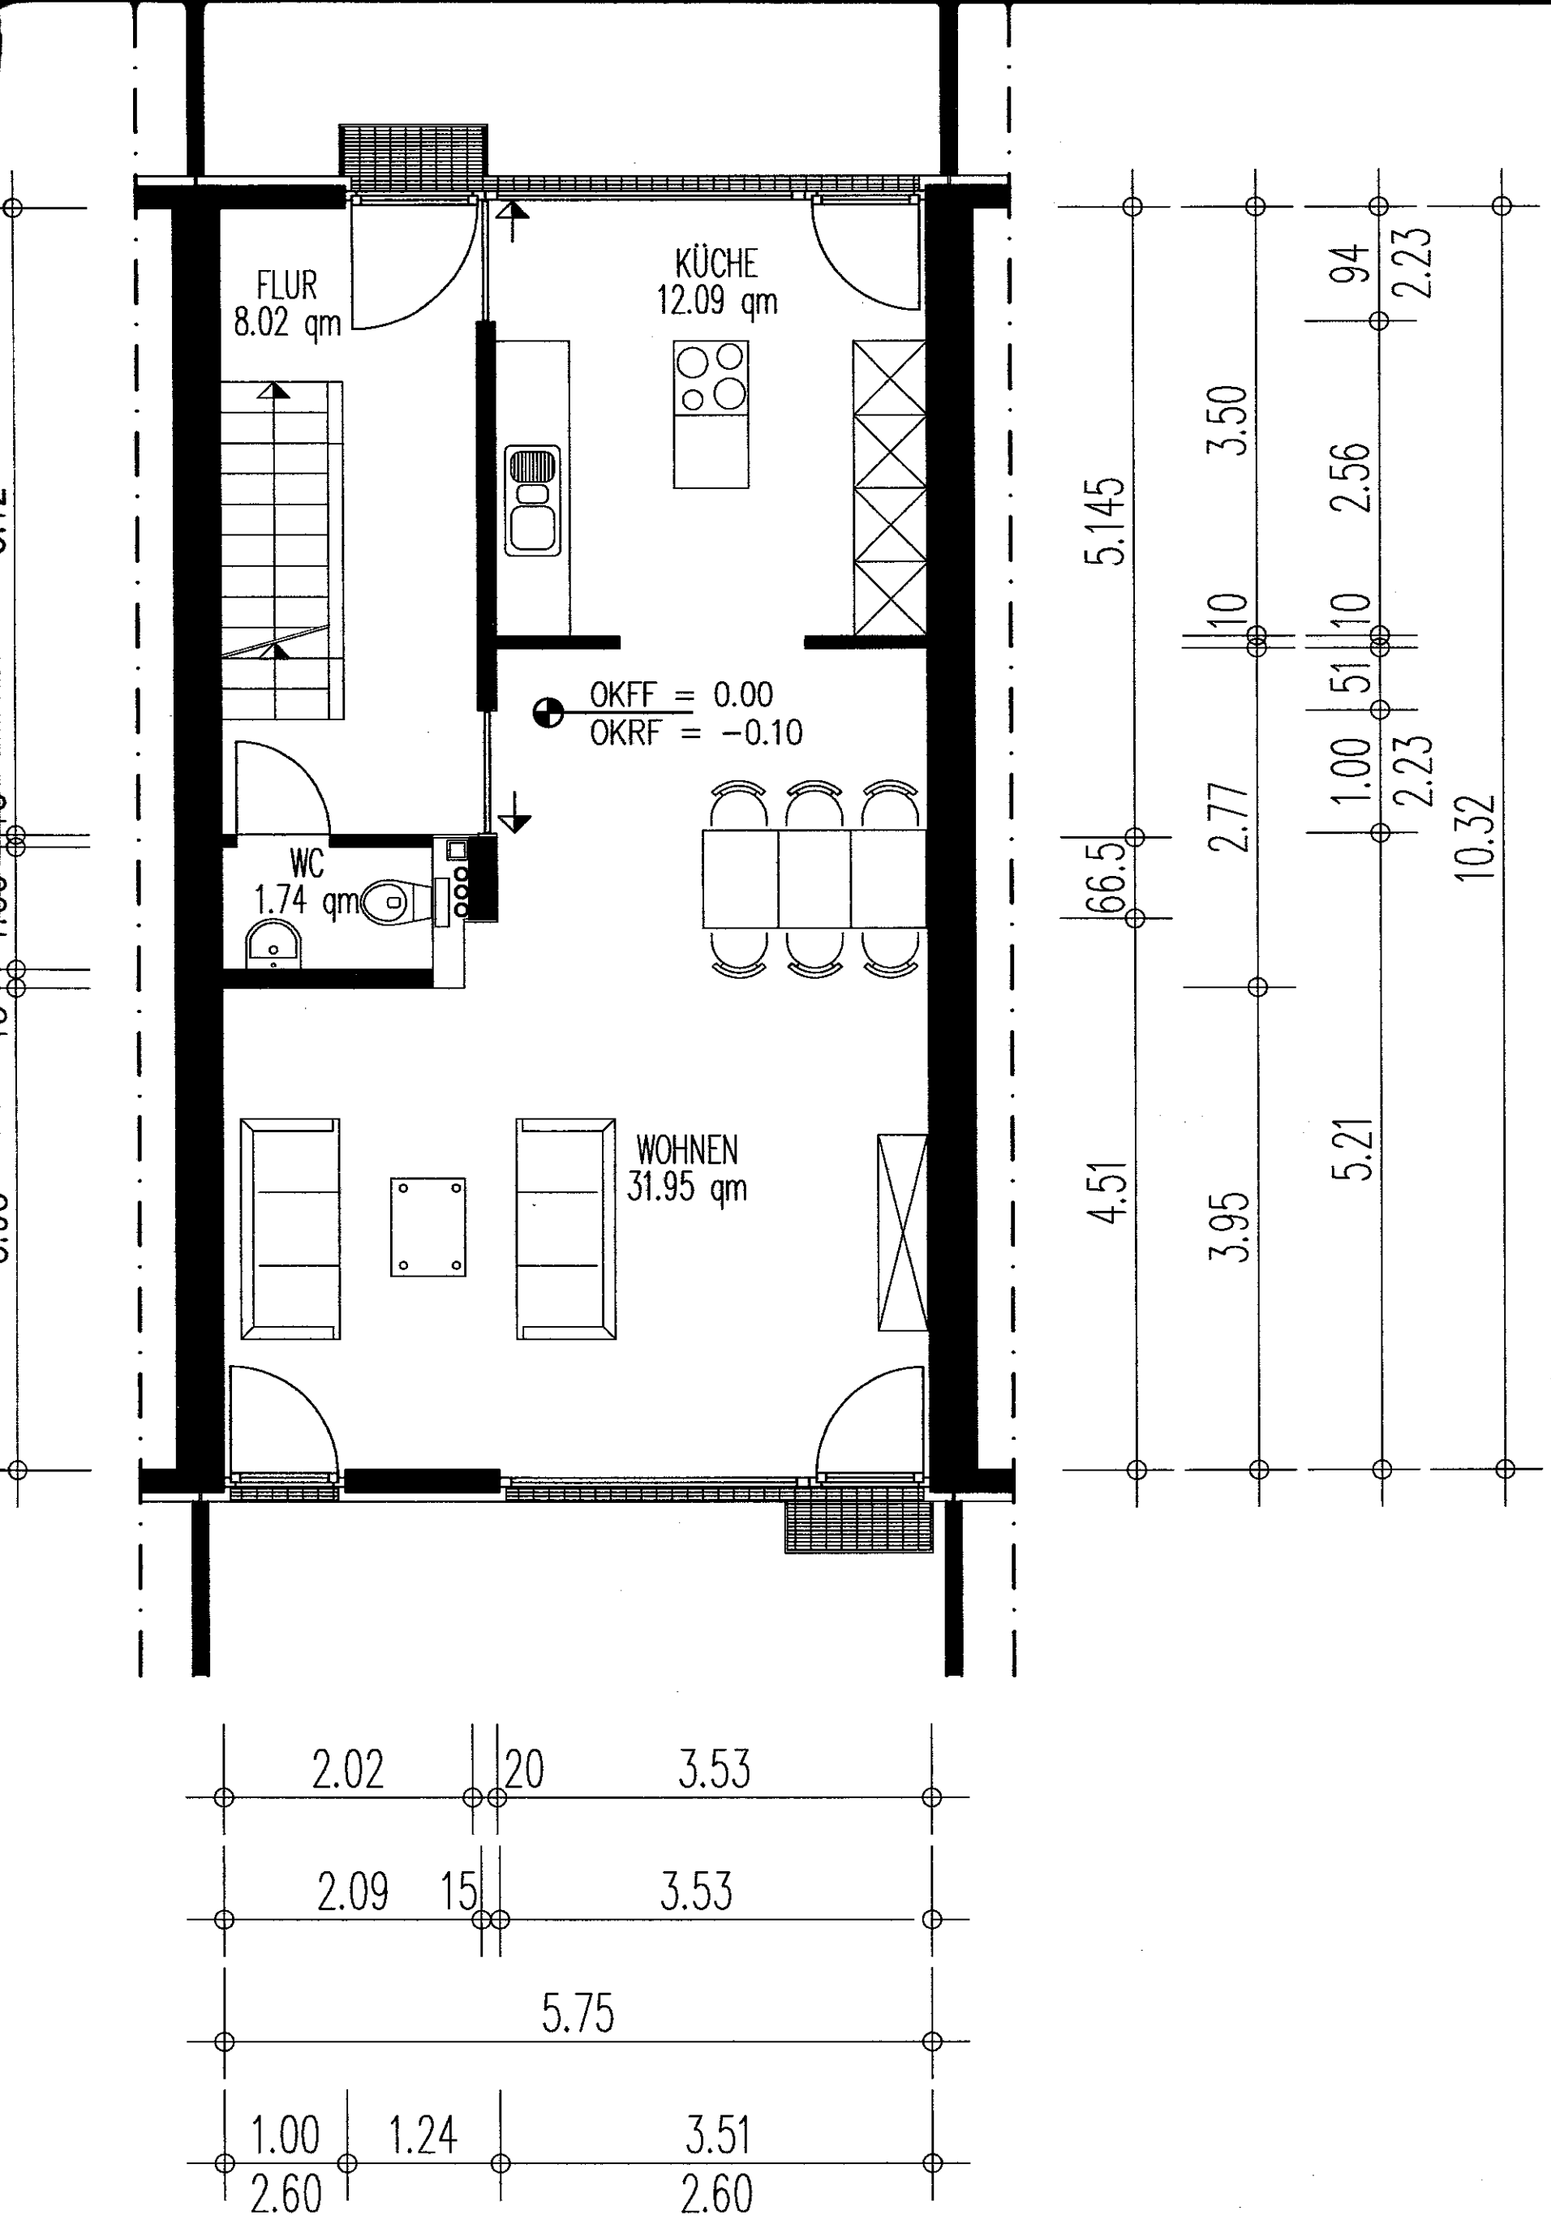

ERDGESCHOSS

DE DACHE
DF DEHNU
dsT DICHT
dT DICHTS
ELT ELEKTR
El äff ELEKTR
EntwR ENTWÄ
FB FEUERB
T90 FEUERB
SELBST
FE FUSSBO
FH FEUERH
T30 FEUERH
SELBST
FR REGENW

UKRD
UKFD

OKFF
OKRF

00	02.02.06
INDEX	DATUM

GRUN

BAUVORHAB

WOHN

WILLIAM-H.
14167 BERL

BAUHERR

M. UND

HUNTESTRA
14167 BERL

ARCHITEKT

ANDREAS

DIPL.-ING.
SCHORLEME
14195 BERL

BAUABSCHN

AUSFÜ

PLANINHALT