



GRUNDSTÜCKSGRENZE

ERDGESCHOSS

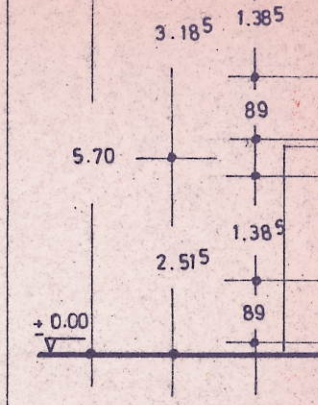

	ALT
	NEU
	ABBR.

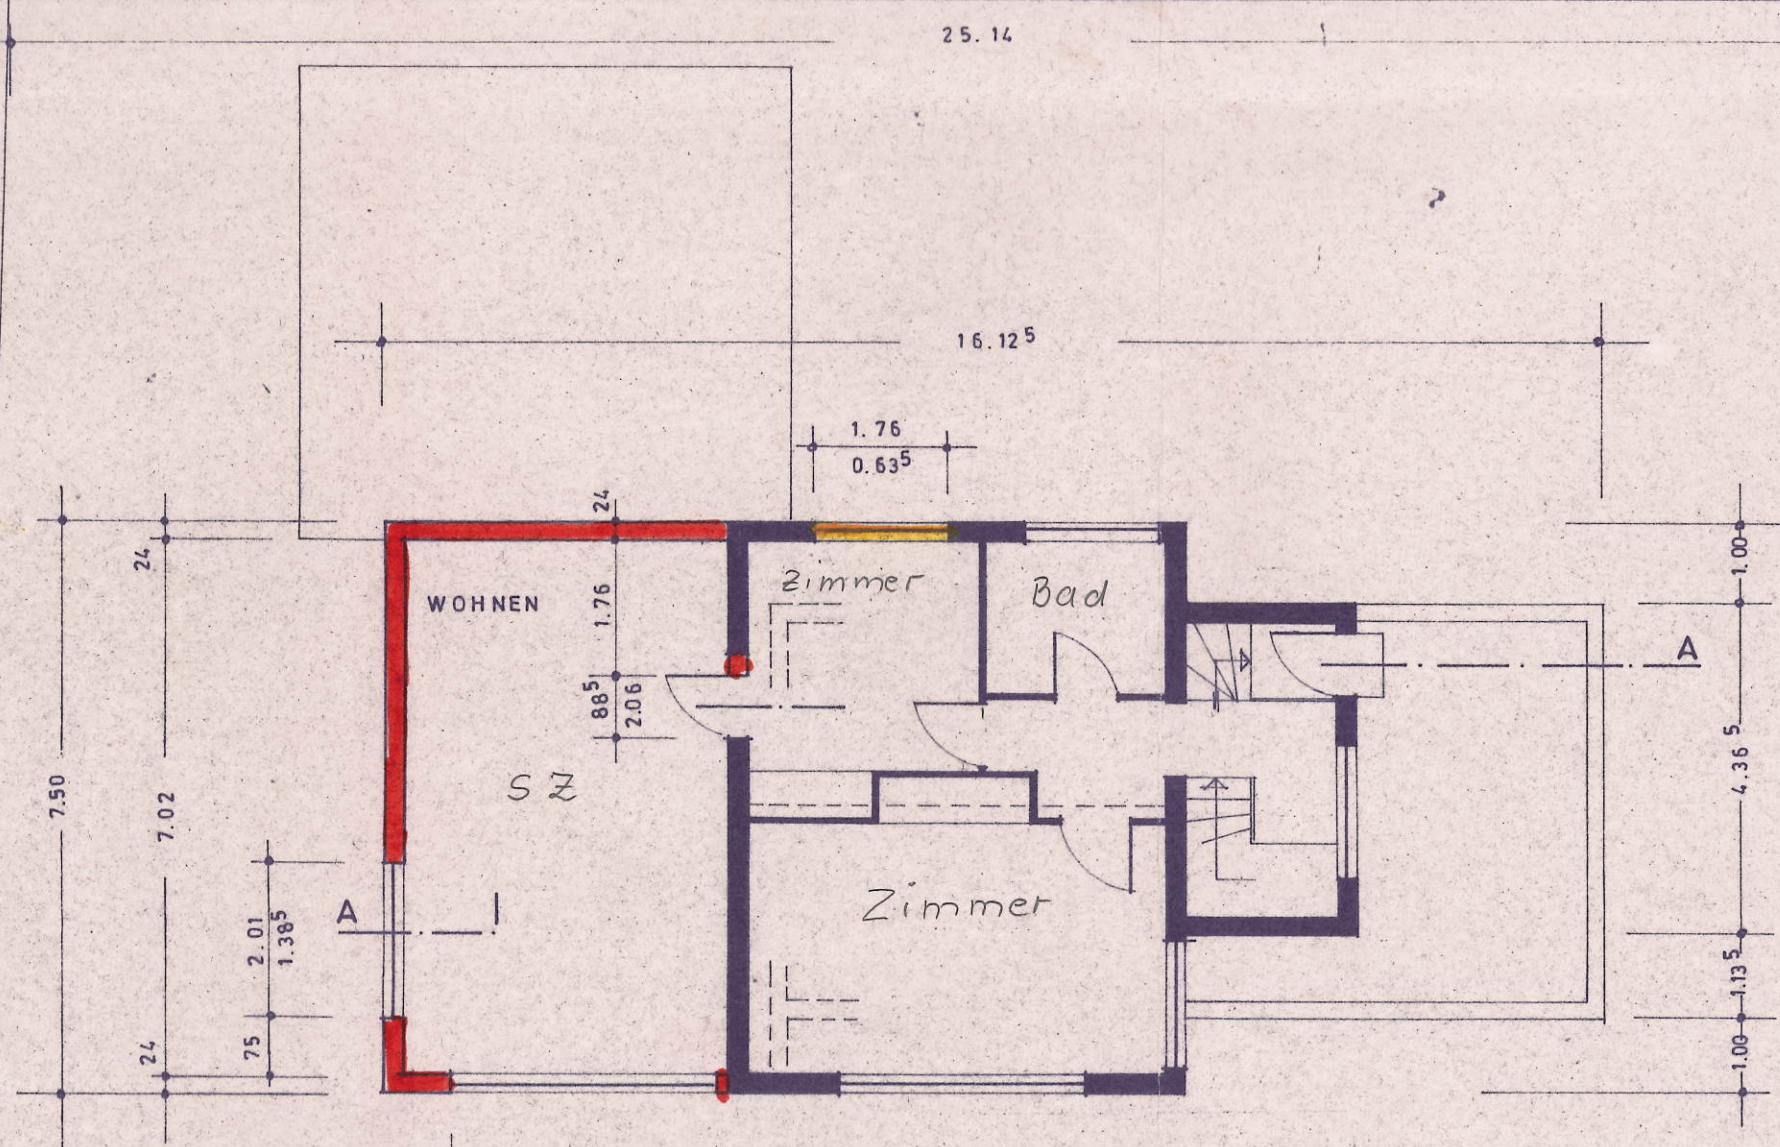

1. OBERGESCHOSS

