


Gehört zur  
Abgeschlossenheitsbescheinigung  
Nr.: 001 vom: 06.01.93  
Fischer

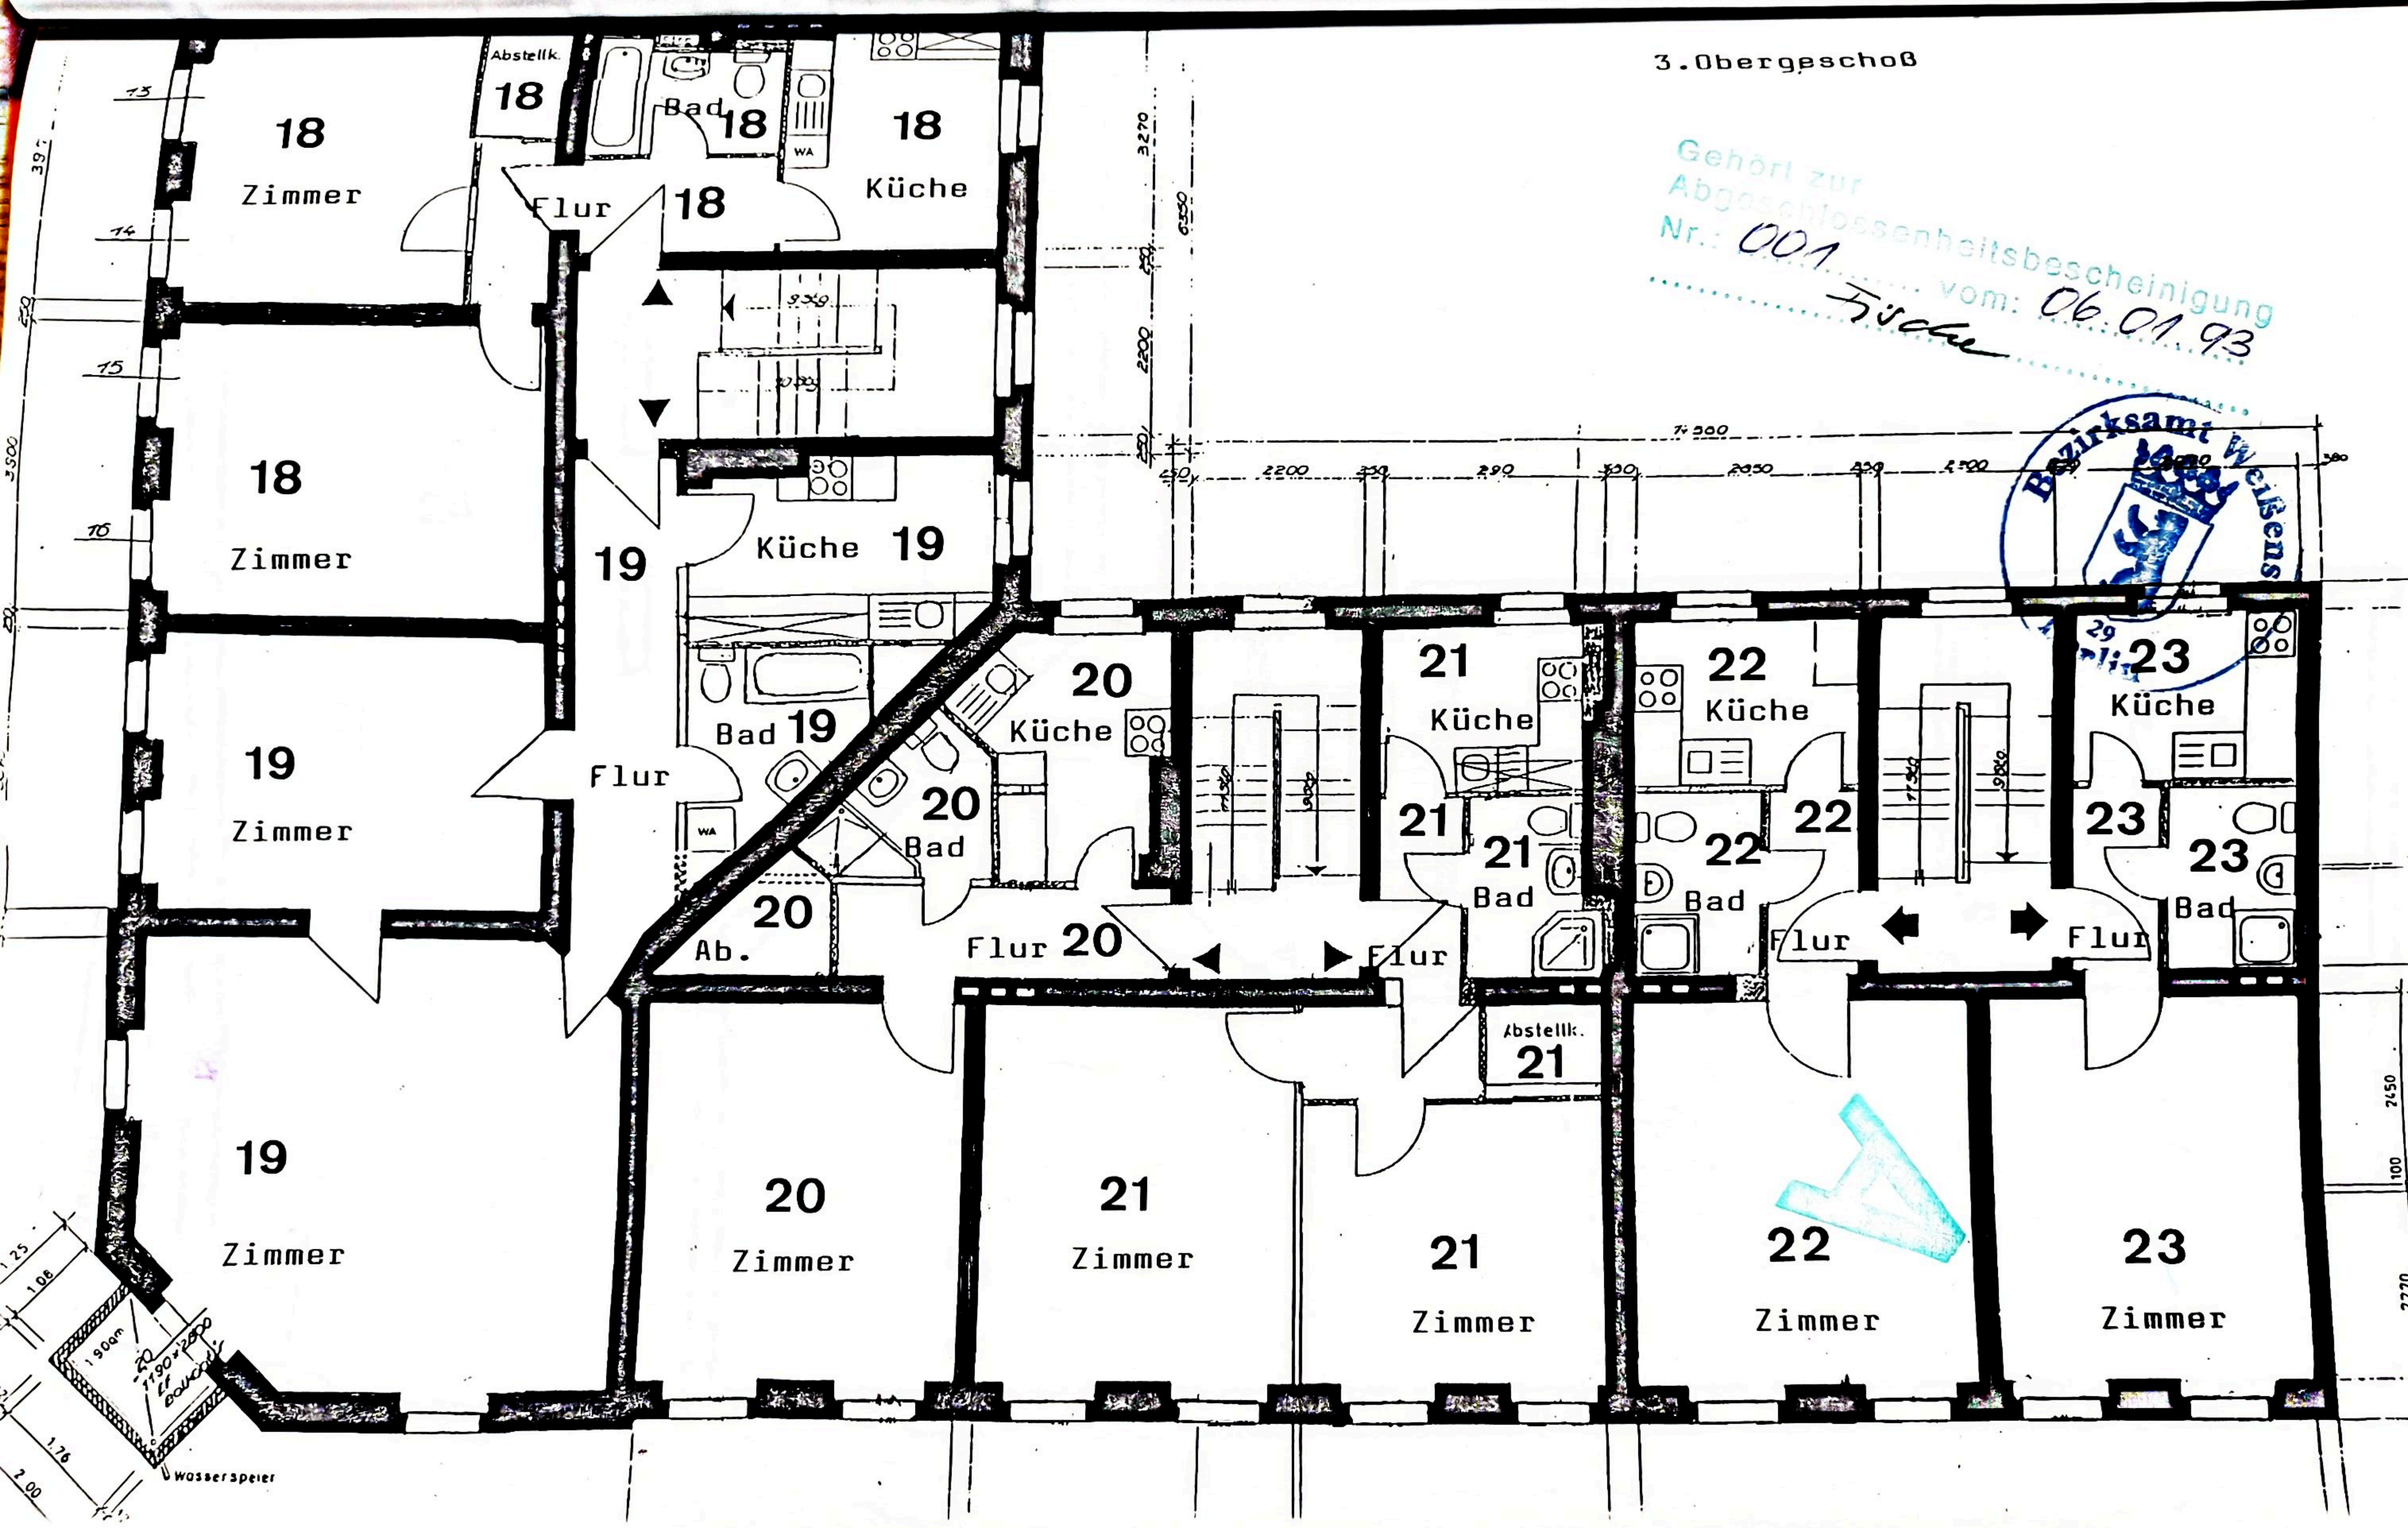

18  
Zimmer

Abstellk.  
18  
Bad  
18  
Küche

Flur 18

18  
Zimmer

19  
Küche 19

19  
Zimmer

Flur

Bad 19

20  
Küche

21  
Küche

22  
Küche

23  
Küche

Bad 20

21  
Bad

22  
Bad

23  
Bad

Ab.  
20

Flur 20

Flur

Flur

Flur

Abstellk.  
21

19  
Zimmer

20  
Zimmer

21  
Zimmer

21  
Zimmer

22  
Zimmer

23  
Zimmer

